VALIDO SOLO PER GLI IMPIANTI ELETTRICI.

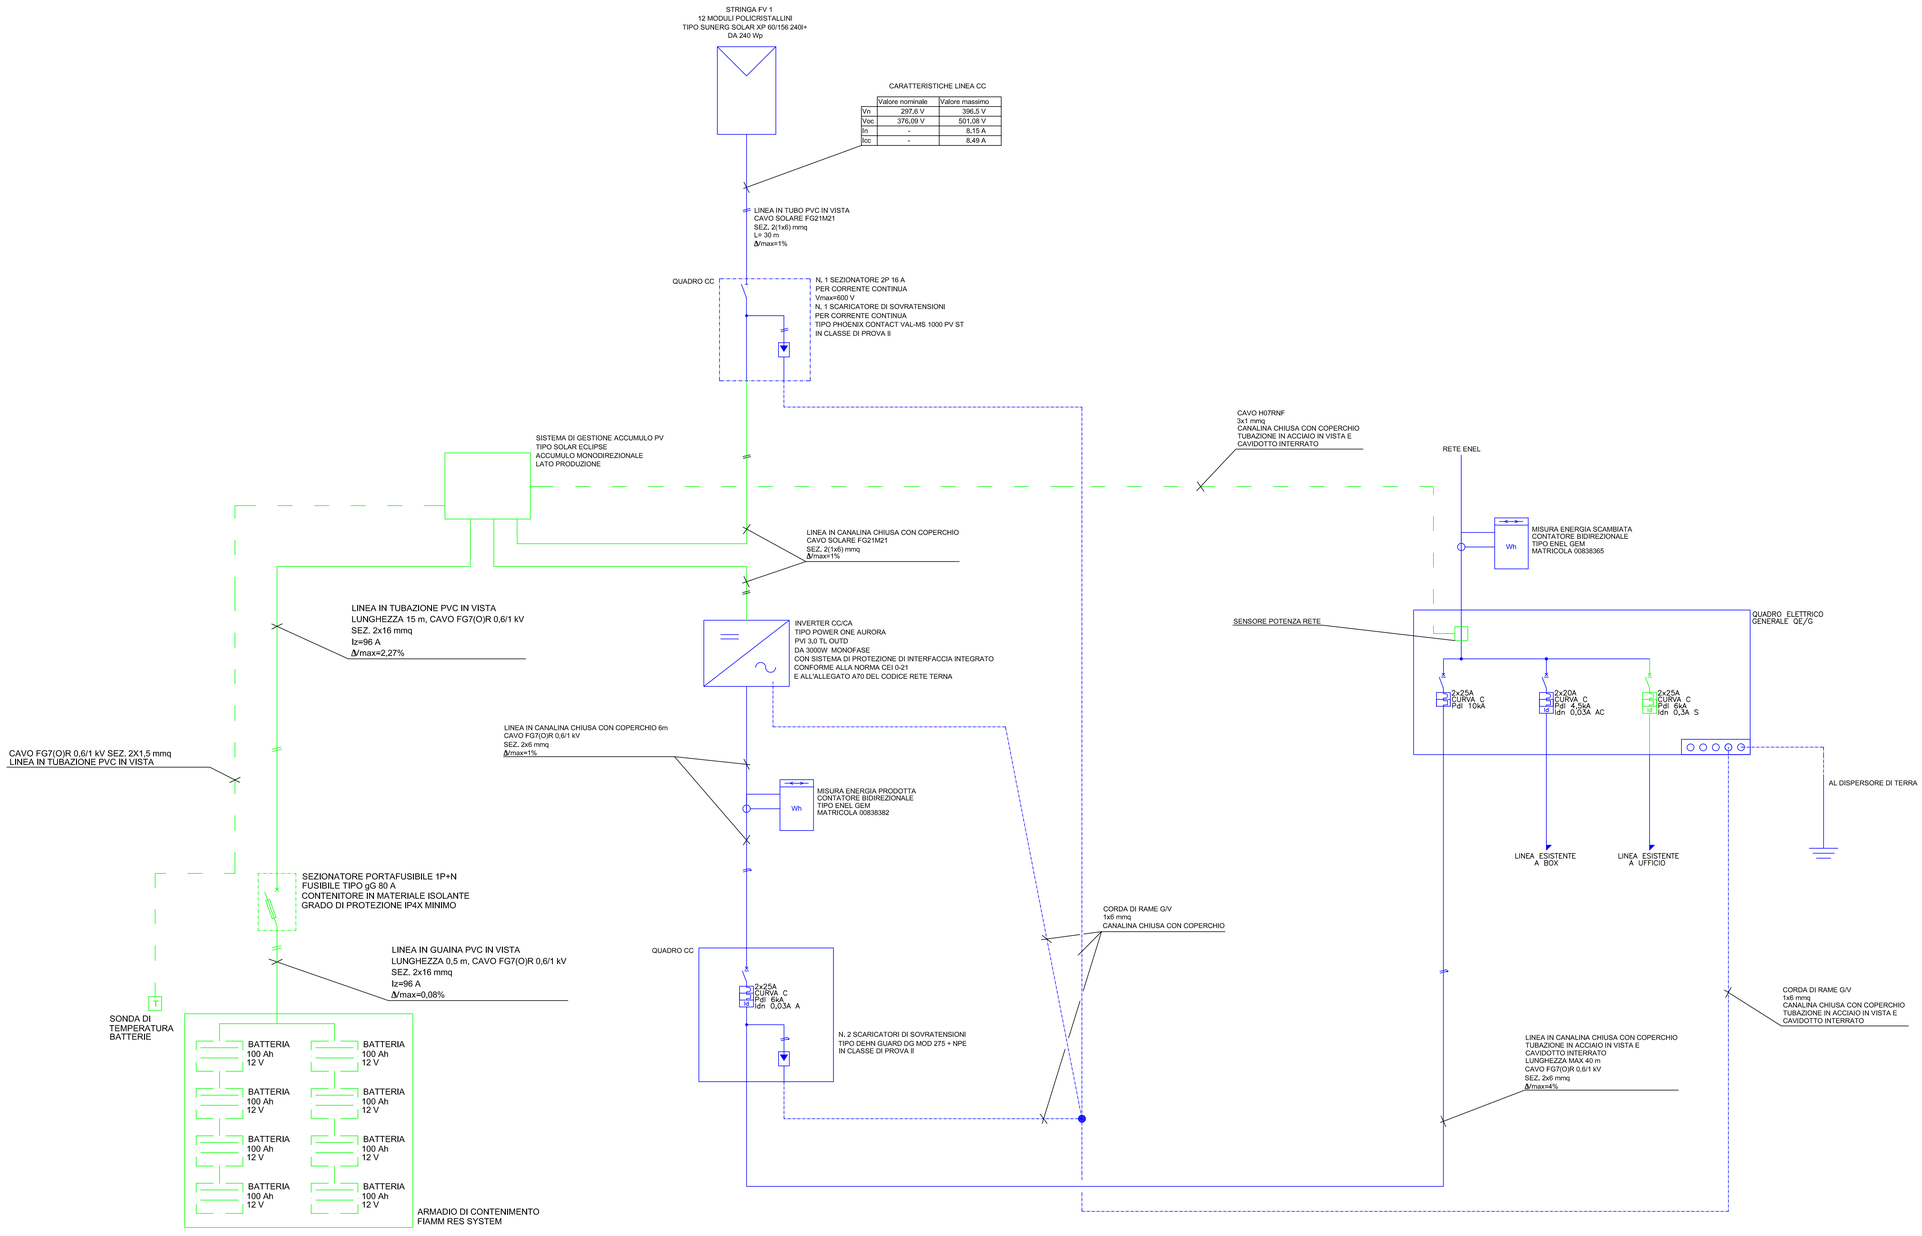

CARATTERISTICHE LINEA CC

	Valore nominale	Valore massimo
Vn	297,6 V	396,5 V
Voc	376,09 V	501,08 V
In	-	8,15 A
Icc	-	8,49 A

LEGENDA COLORI:

- IMPIANTO ESISTENTE
- NUOVO IMPIANTO(AGGIUNTA)

COMMITTENTE:

GPS Brianza

PROGETTO ESECUTIVO

IMPIANTO ACCUMULO FOTOVOLTAICO

TITOLO DELLA TAVOLA

SCHEMA UNIFILARE IMPIANTO FOTOVOLTAICO

PROGETTISTA
Ing. Marco Balatti
Viale Risorgimento, 14
23022 Chiavenna (SO)
tel/fax: 0343 37833
e-mail: stmarcobalatti@alice.it

TAVOLA N.
E1

COMMESSA	DATA	SCALA
		-

A TERMINE DI LEGGE SONO VIETATE LA RIPRODUZIONE E LA DIVULGAZIONE SENZA AUTORIZZAZIONE DEL PRESENTE DISEGNO